


Plattegrond Kidspiration Festival– Pioenpark Groningen

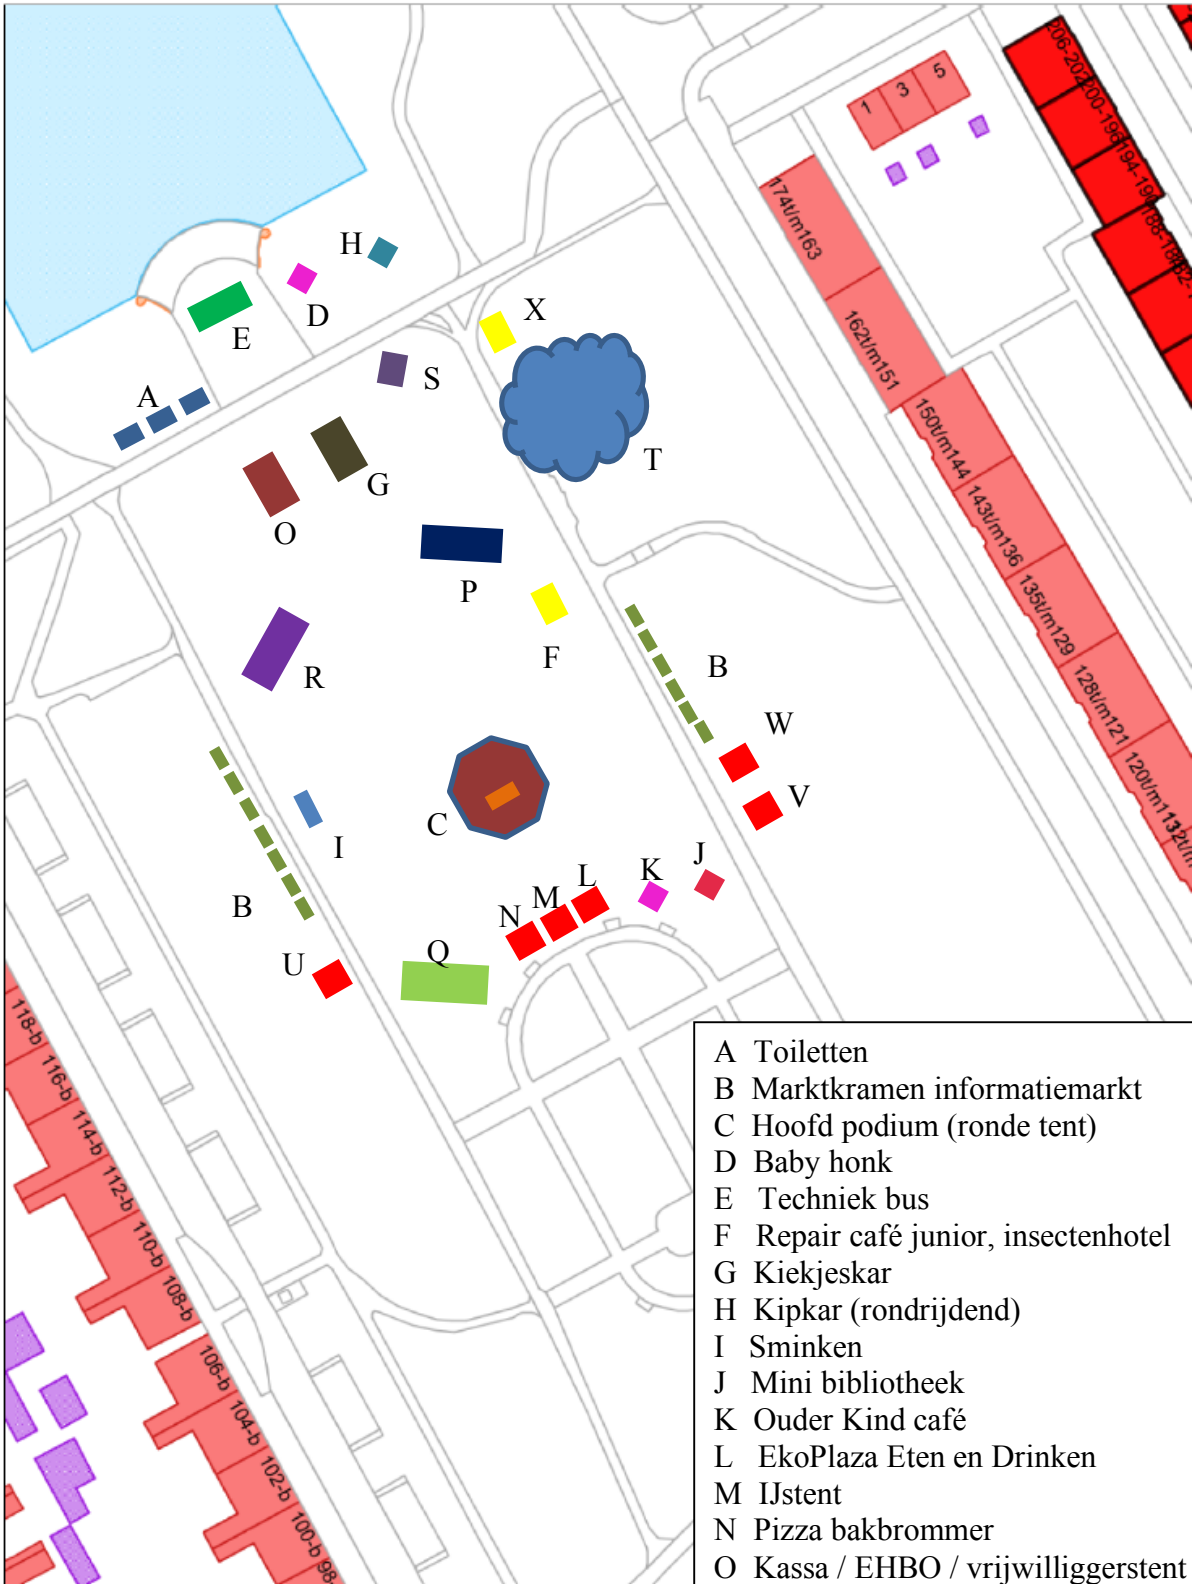

- A Toiletten
- B Marktkramen informatiemarkt
- C Hoofd podium (ronde tent)
- D Baby honk
- E Techniek bus
- F Repair café junior, insectenhotel
- G Kiekjeskar
- H Kipkar (rondrijdend)
- I Sminken
- J Mini bibliotheek
- K Ouder Kind café
- L EkoPlaza Eten en Drinken
- M IJstent
- N Pizza bakbrommer
- O Kassa / EHBO / vrijwilligerstent
- P Ateliertent (pagodetent)
- Q Bewegingstent (pagodetent)
- R Theatertent (legertent)
- S Stroomvoorziening EQIN
- T Magisch bos
- U Sapkar
- V Tropical Caravan
- W Stephen's Smaakatelier (Broodjes)
- X Vertekpunt Expeditie Toentje

Schaal 1:1000
 0 10 20 30m

